
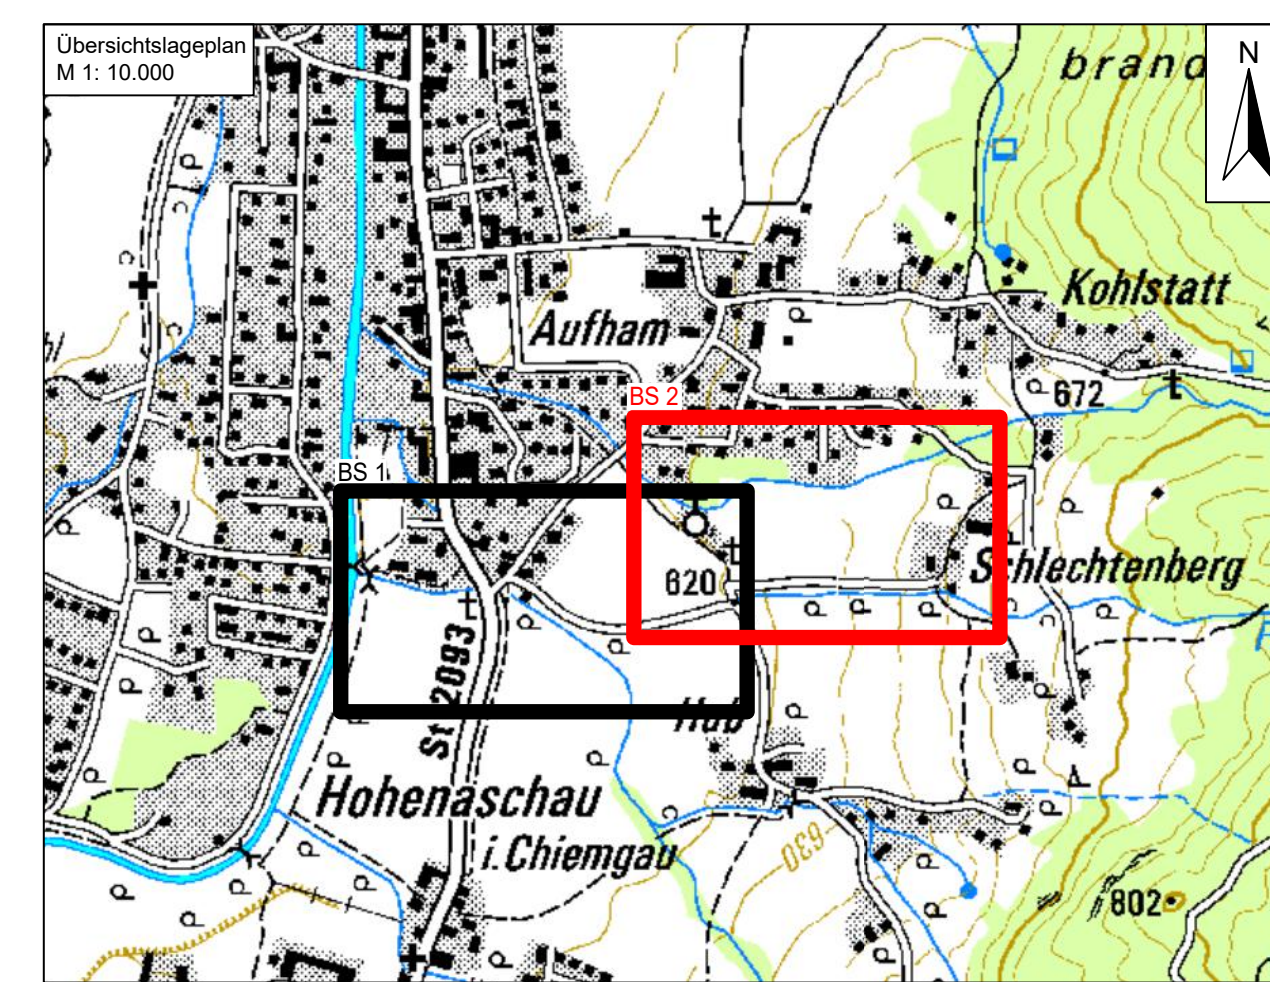


LEGENDE

Flurkarte	Planung
— Flurgrenze	— Maßnahmen
1802 Flurnummer	— Inanspruchnahme
■ Hauptgebäude	■ Grunddienstbarkeit
■ Nebengebäude	■ Temporäre Inanspruchnahme während der Baumaßnahmen für Baustelleneinrichtung und Arbeitsraum

QUELLEN

Geobasisdaten:
© Bayerische Vermessungsverwaltung
(www.geodaten.bayern.de)

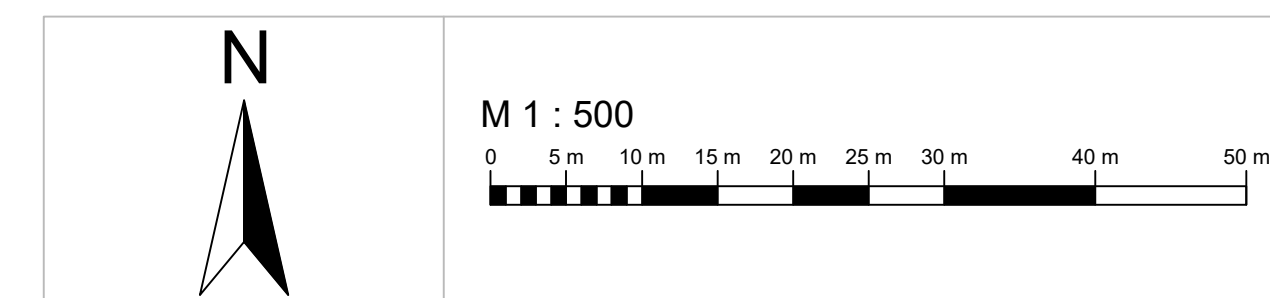

Index	Datum	Art der Änderung	gez.	gepr.
Vorhaben:		Verbesserung des Hochwasserschutzes am Lochgraben, Fischhäger Bach und Ramsgraben im Ortsgelände von Aschau i. Chiemgau	Anlage: 9_3	
Vorhabenskenz.:		Wia 187 114 0029	Plan-Nr.: 09-03_GLP2	
Planungsphase:		Genehmigungsplanung	Plangröße: 1,189 x 0,594 = 0,706 m²	
Vorhabenssträger:		Freistaat Bayern	Ausgabe vom: 04.10.2022	
Landkreis:		Rosenheim	Maßstab: 1 : 500	
Gemeinde:		Aschau im Chiemgau	Grundstückslageplan BS2	
Entwurfsverfasser:		Ingenieurbüro Kokai GmbH	entw. Weiß	
Datum:		04.10.2022	gez. Schmidt	
Unterschrift:		Unterschrift - Weiß	gepr. Weiß	
Entwurfsverfasser:		Ingenieurbüro Kokai	Vorhabenssträger:	
Datum:		04.10.2022	Freistaat Bayern, vertreten durch das Wasserwirtschaftsamt Rosenheim	
Unterschrift:		Unterschrift - Weiß	gez. - Dr.-Ing. Tobias Häfner	
			Datum: 04.10.2022	
			Unterschrift: Dr.-Ing. Tobias Häfner	