Wichtige Hinweise:

Dieser Plan ist ein Genehmigungsplan, er ist somit nicht für die Maßentnahme zu Ausführungszwecken bestimmt!
Alle angegebenen Höhen beziehen sich auf Höhen über Normalhöhennull (DHHN2016).
Die Ver- und Entsorgungstrassen wurden aus Bestandsplänen übernommen. Sie sind nicht vermessen und können unvollständig sein!
Dieser Plan ist 5-Fach überhöht.

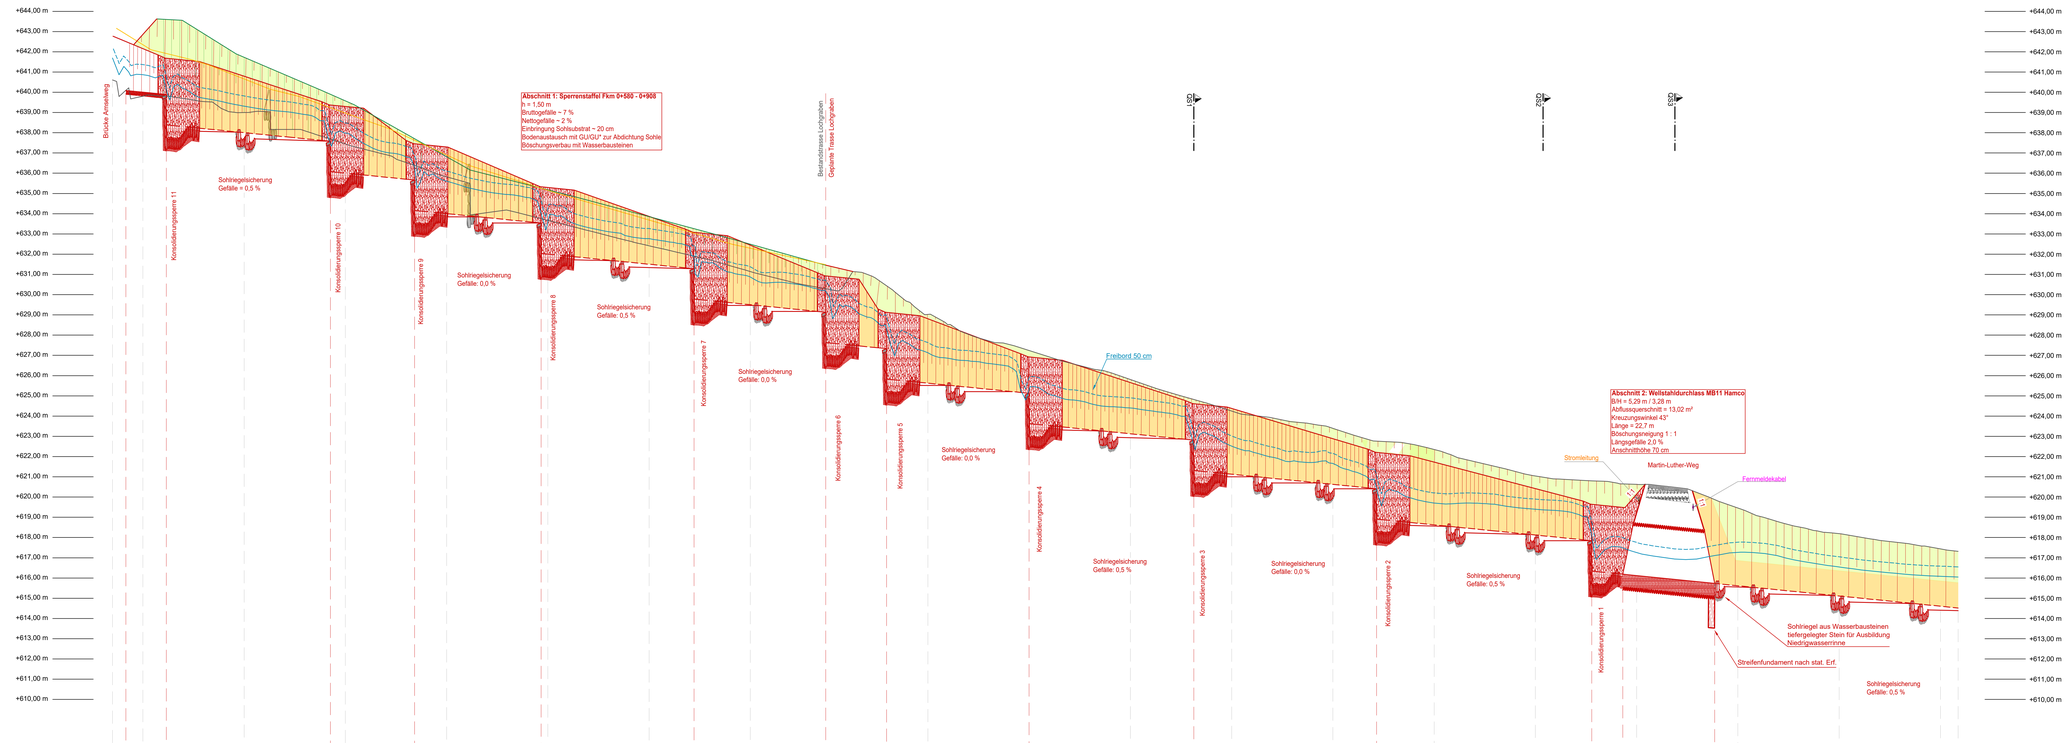

| | | |