


Wichtige Hinweise:
 Dieser Plan ist ein Genehmigungsplan, er ist somit nicht für die Maßentnahme zu Ausführungszwecken bestimmt!
 Alle angegebenen Höhen beziehen sich auf Höhen über Normalhöhennull (DHN2016). Die Ver- und Entsorgungstrassen wurden aus Bestandsplänen übernommen. Sie sind nicht vermessen und können unvollständig sein!
 Dieser Plan ist 5-Fach überhöht.

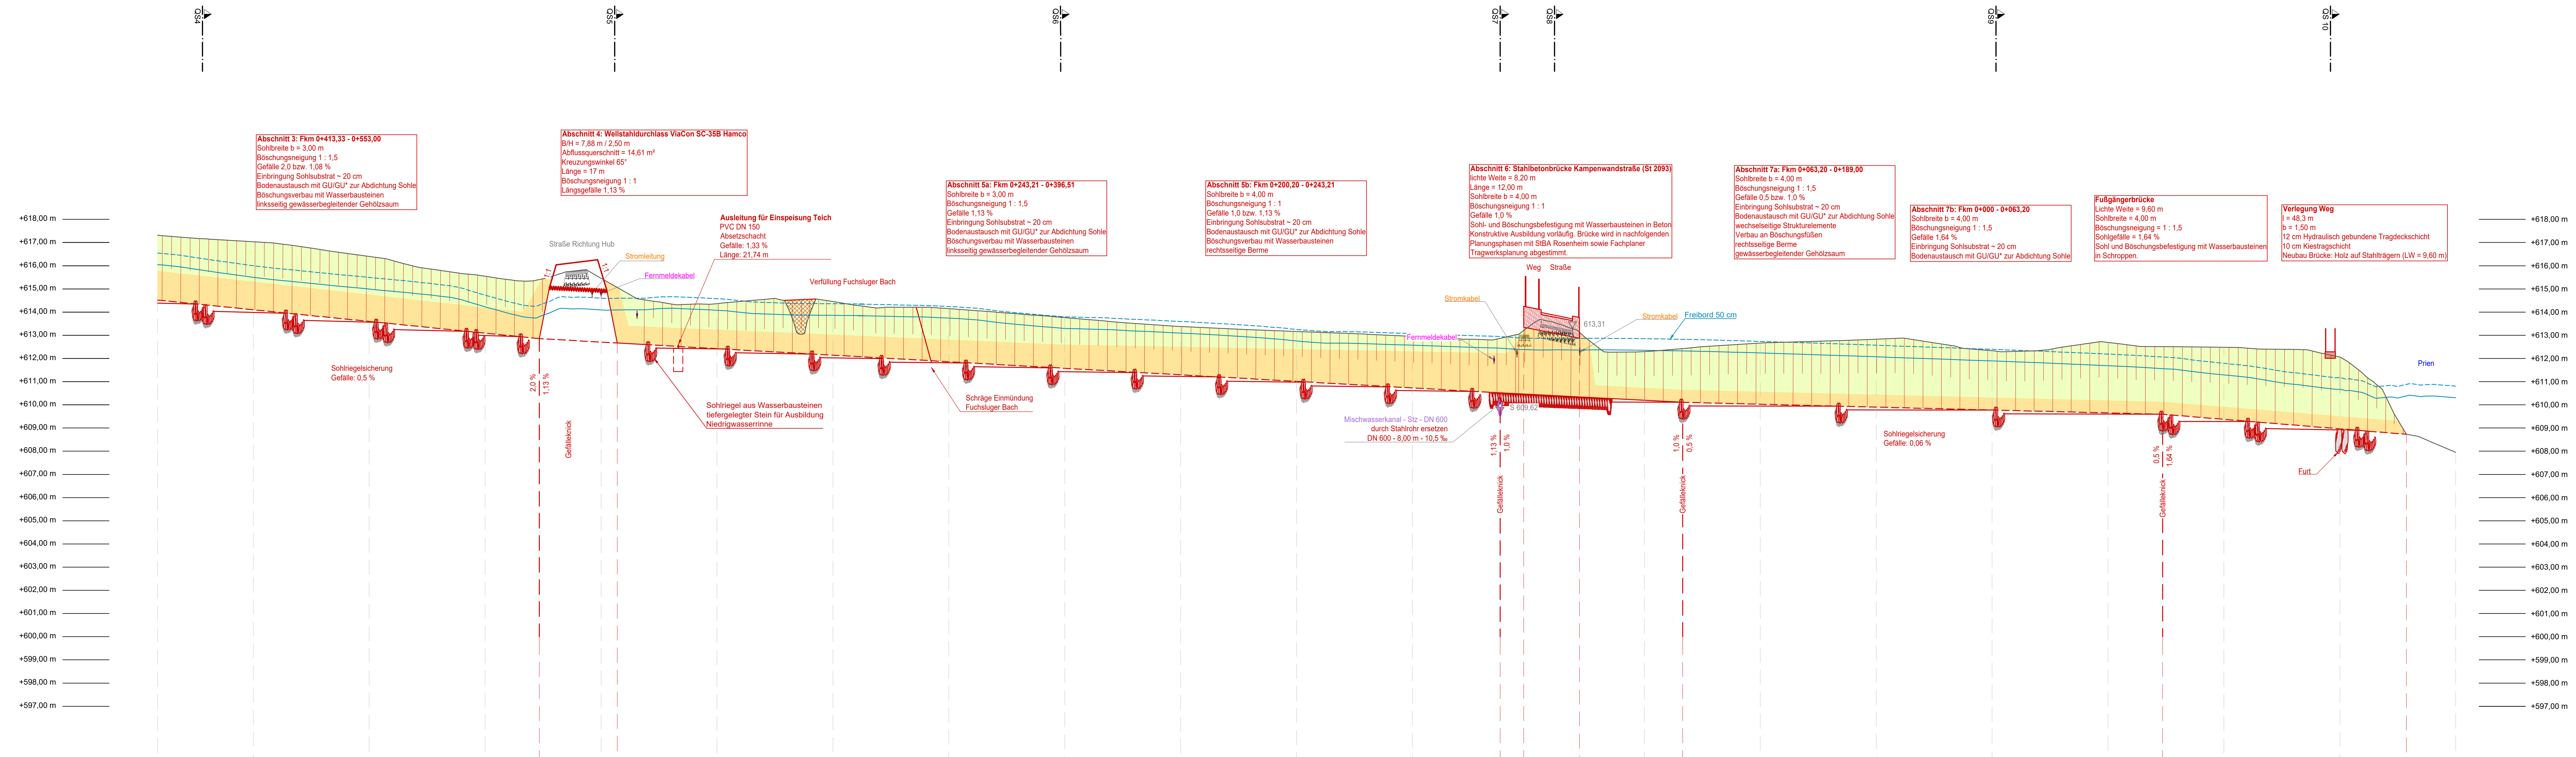

Planung	614.52	614.10	613.90	613.09	612.86	612.71	612.67	612.41	612.03	611.81	611.43	611.23	610.98	610.61	610.52	610.46	610.34	610.11	610.11	609.95	609.78	609.77	609.60	608.92	608.73	610.31	
WSPL HQ _{B,PLAN} [mNHN]		615.50	615.00	614.23	613.80	614.10	614.10	614.08	613.86	613.74	613.30	613.10	612.76	612.58	612.46	612.38	612.35	612.35	612.33	612.24	612.07	611.89	611.69	611.56	611.29	610.92	610.38
Gelände Bestand [mNHN]	617.32	617.03	616.40	615.95	615.40	615.46	615.06	614.37	614.48	614.15	613.76	613.38	613.17	612.95	612.87	612.21	612.14	612.30	612.43	612.67	612.83	612.33	612.69	612.51	612.48	612.04	610.38
Stationierung [km+m]	0+485.00	0+475	0+450	0+425	0+413.33	0+400	0+396.51	0+375	0+350	0+325	0+300	0+275	0+250	0+225	0+206.11	0+200.20	0+189.00	0+175	0+166.73	0+150	0+125	0+100	0+075	0+063.20	0+050	0+025	0+010.64

Index	Datum	Art der Änderung	gez.	gepr.
Vorhaben:	Verbesserung des Hochwasserschutzes am Lochgraben, Fuchsluger Bach und Ramsgraben im Ortsgebiet von Aschau i. Chiemgau		3.2	Anlage:
Vorhabenskennz.:	Via 187 114 0029			Plan-Nr.:
Planungsphase:	Genehmigungsplanung			03-02_L52
Vorhabensträger:	Freistaat Bayern			Plangröße:
Landkreis:	Rosenheim			1,350 x 0,519 = 0,700 m²
Gemeinde:	Aschau im Chiemgau			Ausgabe vom:
Maßstab:	1 : 500/100		entw.	Weiß
Geplante Trasse - Längsschnitt 2			gez.	Schmidt
			gepr.	Weiß
Entwurfsvorfall:	Ingenieurbüro Kokai GmbH	KOKAI INGENIEURBÜRO	Vorhabensträger:	
Datum:	04.10.2022		Freistaat Bayern, vertreten durch das Wasserwirtschaftsamt Rosenheim	
			gez.: Dr.-Ing. Tobias Häfner	
			Datum: 04.10.2022	
			Unterschrift: Dr.-Ing. Tobias Häfner	