LEGENDE

Wassertiefen		Flurkarte	
	0,01 - 0,25 m		Flurgrenze
	0,25 - 0,50 m	768/2	Flurnummer
	0,50 - 1,00 m		Hauptgebäude
	1,00 - 1,50 m		Nebengebäude
	1,50 - 2,50 m		**Sonstiges**
	> 2,50 m		Zugabestellen
			1 m - Höhenlinien

GEODATEN

	Bestandsplan
Ersteller	Ingenieurbüro Kokai GmbH
	Vermessung
Vermessungsbüro	Ingenieurbüro Kokai GmbH, 2021
	Bezugssysteme
Koordinatensystem	Gauß-Krüger Streifen 4 (EPSG: 31468)
Höhensystem	DHHN2016 (mNHN)
	Höhenlinien
Datengrundlage	DGM 1 der bayerischen Vermessungsverwaltung Befliegungszeitraum: 2017
	Orthofotos
Befliegungsjahr	2019

N

M 1 : 2.500

0 50 m 100 m 150 m 200 m 250 m

Abflussspitzen instationärer Zugabeganglinien

Zugabestellen	Abflüsse inkl. Geschiebezuschlag		
	$HQ_{100,WB}$	HQ_B	$HQ_{extrem,WB}$
Z1: Lochgraben	19,85 m³/s	22,0 m³/s	30 m³/s
Z2: Ramsgraben	1,6 m³/s	3,7 m³/s	4,5 m³/s
Z3: Huber Bach	2,25 m³/s	2,25 m³/s	2,25 m³/s
Z4: Hagengraben	2,25 m³/s	2,25 m³/s	2,25 m³/s
Z5: Fuchsluger Bach	6,55 m³/s	7,8 m³/s	9,75 m³/s
Z6: Prien (stationär, MHQ)	61,3 m³/s	61,3 m³/s	61,3 m³/s

Übersichtslageplan
M 1: 25.000

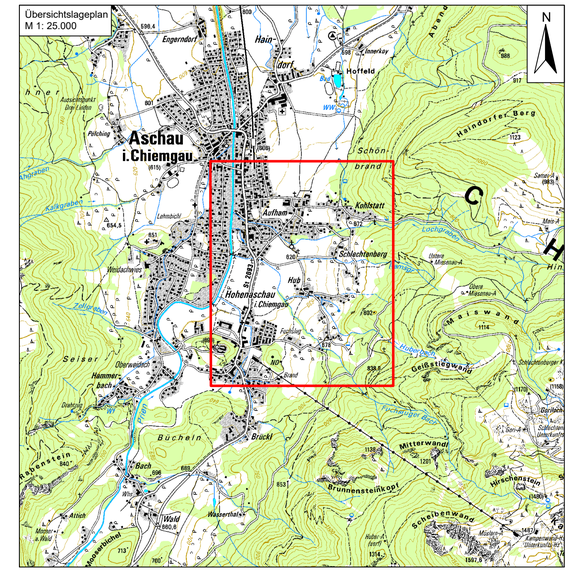

Index	Datum	Art der Änderung	gez.	gepr.

Vorhaben:	Verbesserung des Hochwasserschutzes am Lochgraben, Fuchsluger Bach und Ramsgraben im Ortsgebiet von Aschau i. Chiemgau	Anlage:	5.1
Vorhabenskennz.:	Wla 187 114 0029	Plan-Nr.:	05-01_IST-100
Planungsphase:	Genehmigungsplanung		
Vorhabensträger:	Freistaat Bayern	Plangröße:	0,770 x 0,594 = 0,457 m²
Landkreis:	Rosenheim	Ausgabe vom:	04.10.2022
Gemeinde:	Aschau im Chiemgau		

Maßstab: 1 : 2.500	Lageplan Überschwemmungsgebiet $HQ_{100,WB}$ IST - MHQ Prien	entw.	Weiß
		gez.	Schmidt
		gepr.	Weiß

Entwurfsverfasser:
Ingenieurbüro Kokai GmbH
04.10.2022 — Datum
Unterschrift - Weiß

Vorhabensträger:
Freistaat Bayern, vertreten durch das Wasserwirtschaftsamt Rosenheim
04.10.2022 — Datum
gez. - Dr.-Ing. Tobias Hafner — Unterschrift - Dr.-Ing. Tobias Hafner